



LEGENDA:

 *Crataegus x media* (głóg pośredni) 'Paul's Scarlet' - 19 sztuk

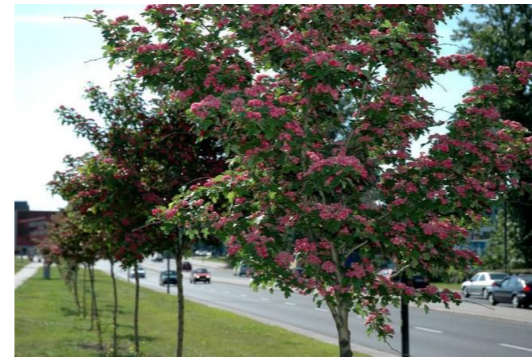

 *Peunus cerasus* (wiśnia pospolita) "Umbraculifera" - 6 sztuk



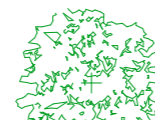 *Acer pensylvanicum* (klon pensylwański) - 3 sztuka



 **ISTNIEJĄCE NASADZENIA** - 3 sztuk

 **ZAPORA KULA BETONOWA**

 **POWIERZCHNIA ZIELONA**


 **POWIERZCHNIA UTWARDZONA ŻWIEM / OTOCZAKI**

 **NAWIERZCHNIA EKOWAY**

 **POWIERZCHNIA UWARDZONA KOSTKA BETONOWĄ**

 **PROJEKTOWANE OBRZEŻA BETONOWE**

KONCEPCJA I zagospodarowanie skweru **Warszawska -Wczasowa** skala 1:500

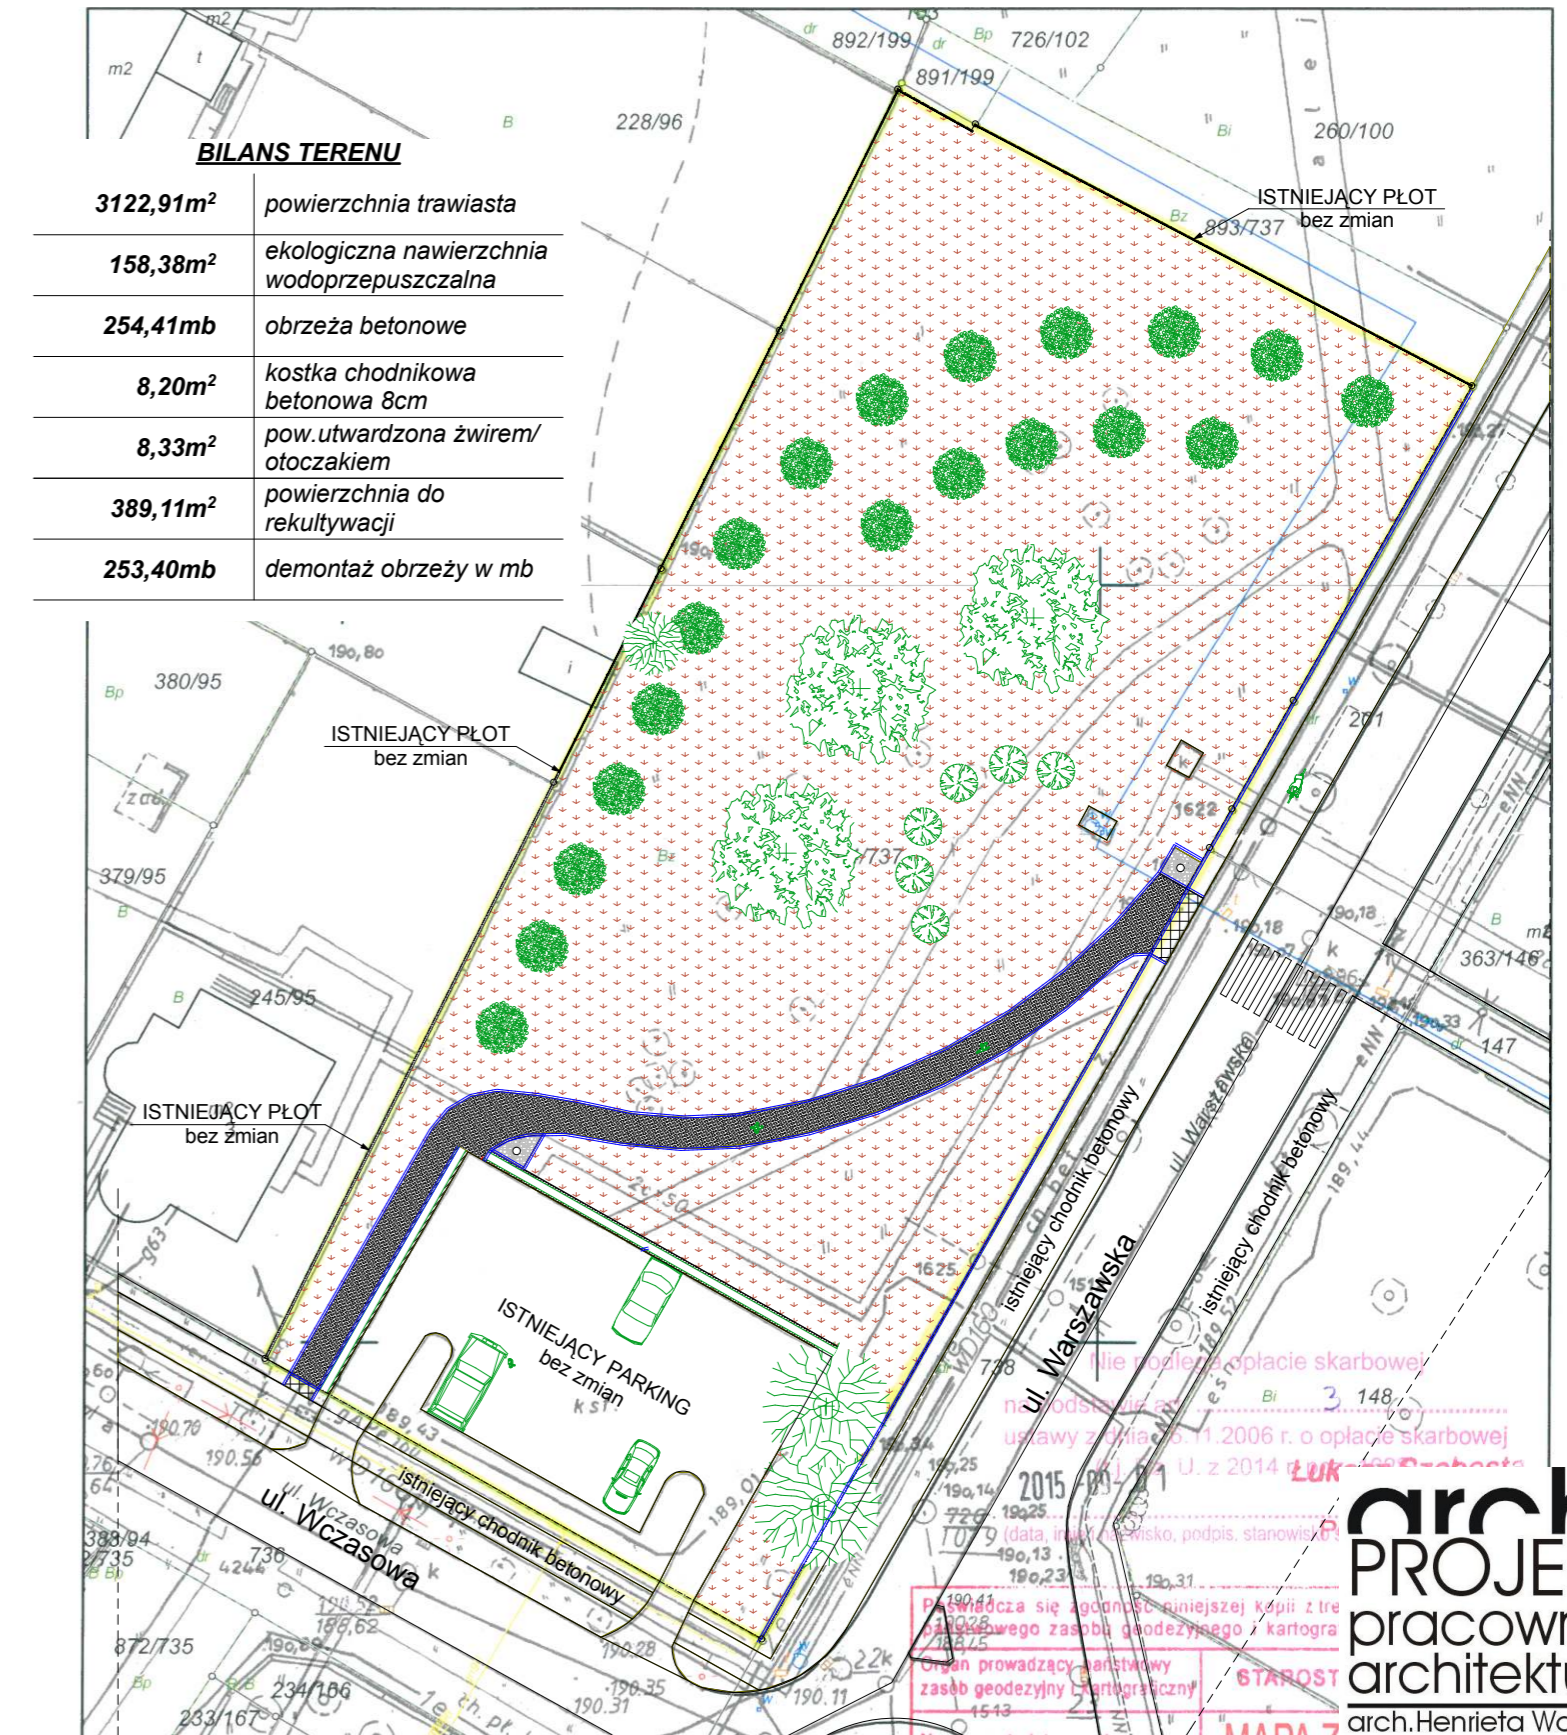

Niniejsza mapa jest prowadzona w postaci rastrowej systematycznie

archi
PROJEKT
pracownia
architektury
arch. Henrieta Woźniak

2015

MAPA ZASADNICZA