KONCEPCJA III

skala 1:500

zagospodarowanie skweru Warszawska -Wczasowa

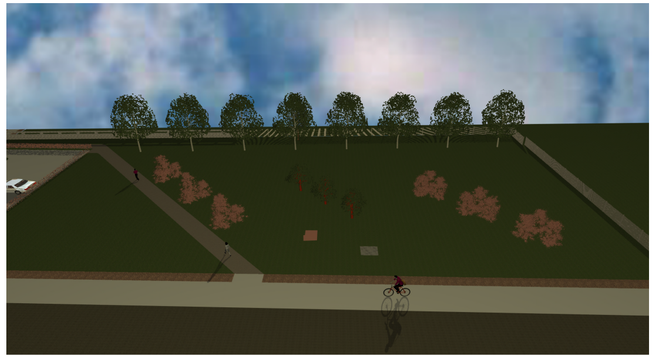

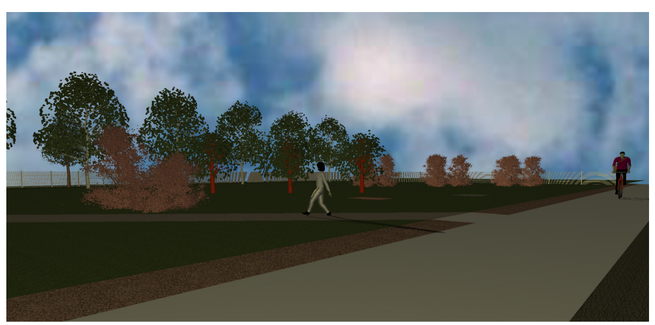

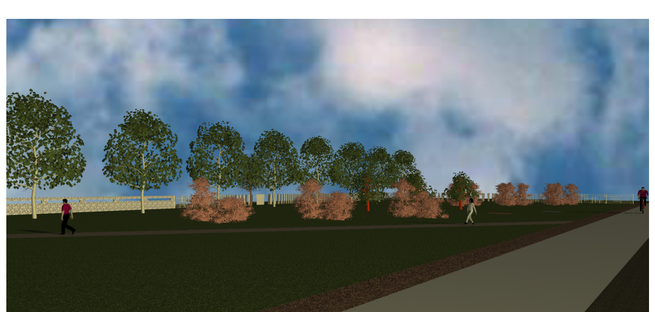

Betula utillis (brzoza pożyteczna) **"Doorenbos"**- 8 sztuk

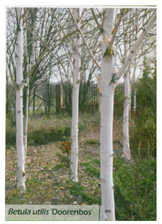

Fagus sylvatica (buk pospolity) **"Purpurea Pendula"** - 18 sztuk

Acer griseum (klon cynamonowy, klon strzępiastokory) - 3 sztuka

LEGENDA:

ISTNIEJĄCE NASADZENIA - 3 sztuk

POWIERZCHNIA ZIELONA

NAWIERZCHNIA EKOWAY

POWIERZCHNIA UWARDZONA KOSTKA BETONOWĄ

PROJEKTOWANE OBRZEŻA BETONOWE

BILANS TERENU	
3149,88m²	*powierzchnia trawiasta*
137,09m²	*ekologiczna nawierzchnia wodoprzepuszczalna*
236,05mb	*obrzeża betonowe*
5,76m²	*kostka chodnikowa prostokątna 8cm*
389,11m²	*powierzchnia do rekultywacji*
253,40mb	*demontaż obrzeży w mb*

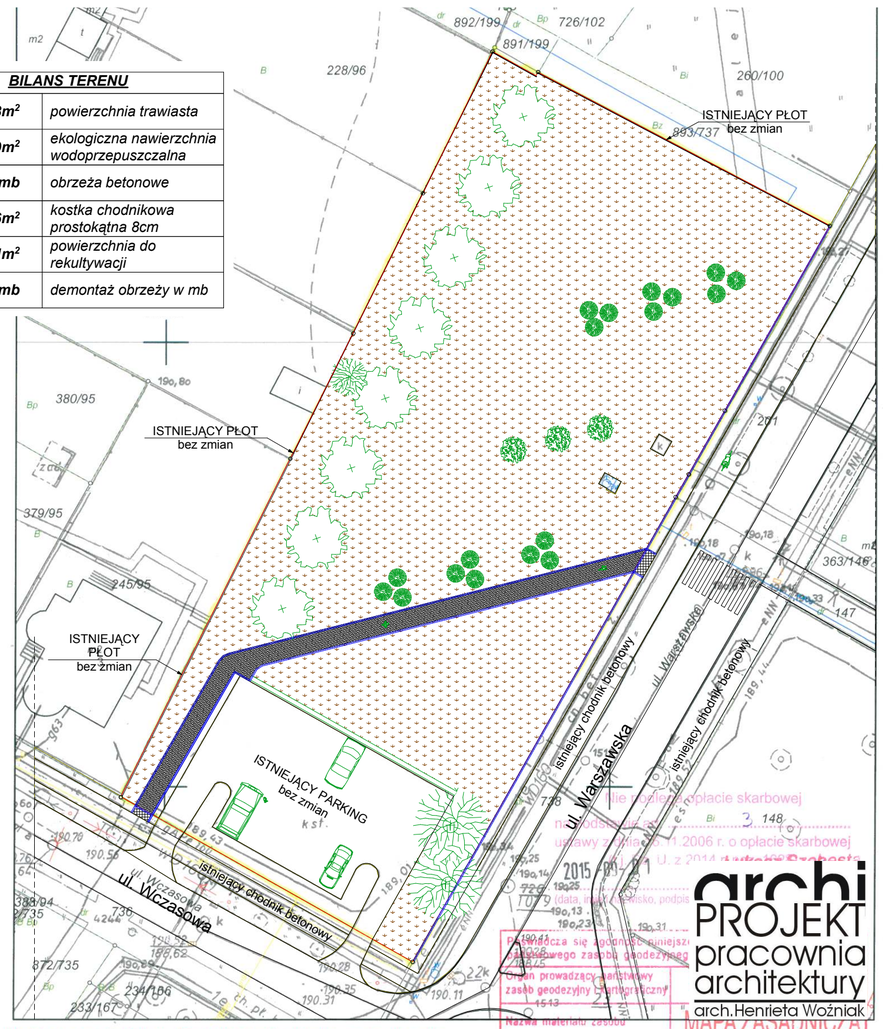

archi PROJEKT pracownia architektury
arch.Henrieta Woźniak